





GROUPE
matvi
DÉVELOPPEMENT DE TERRAINS

Domaine des Cépages



Plan de lotissement

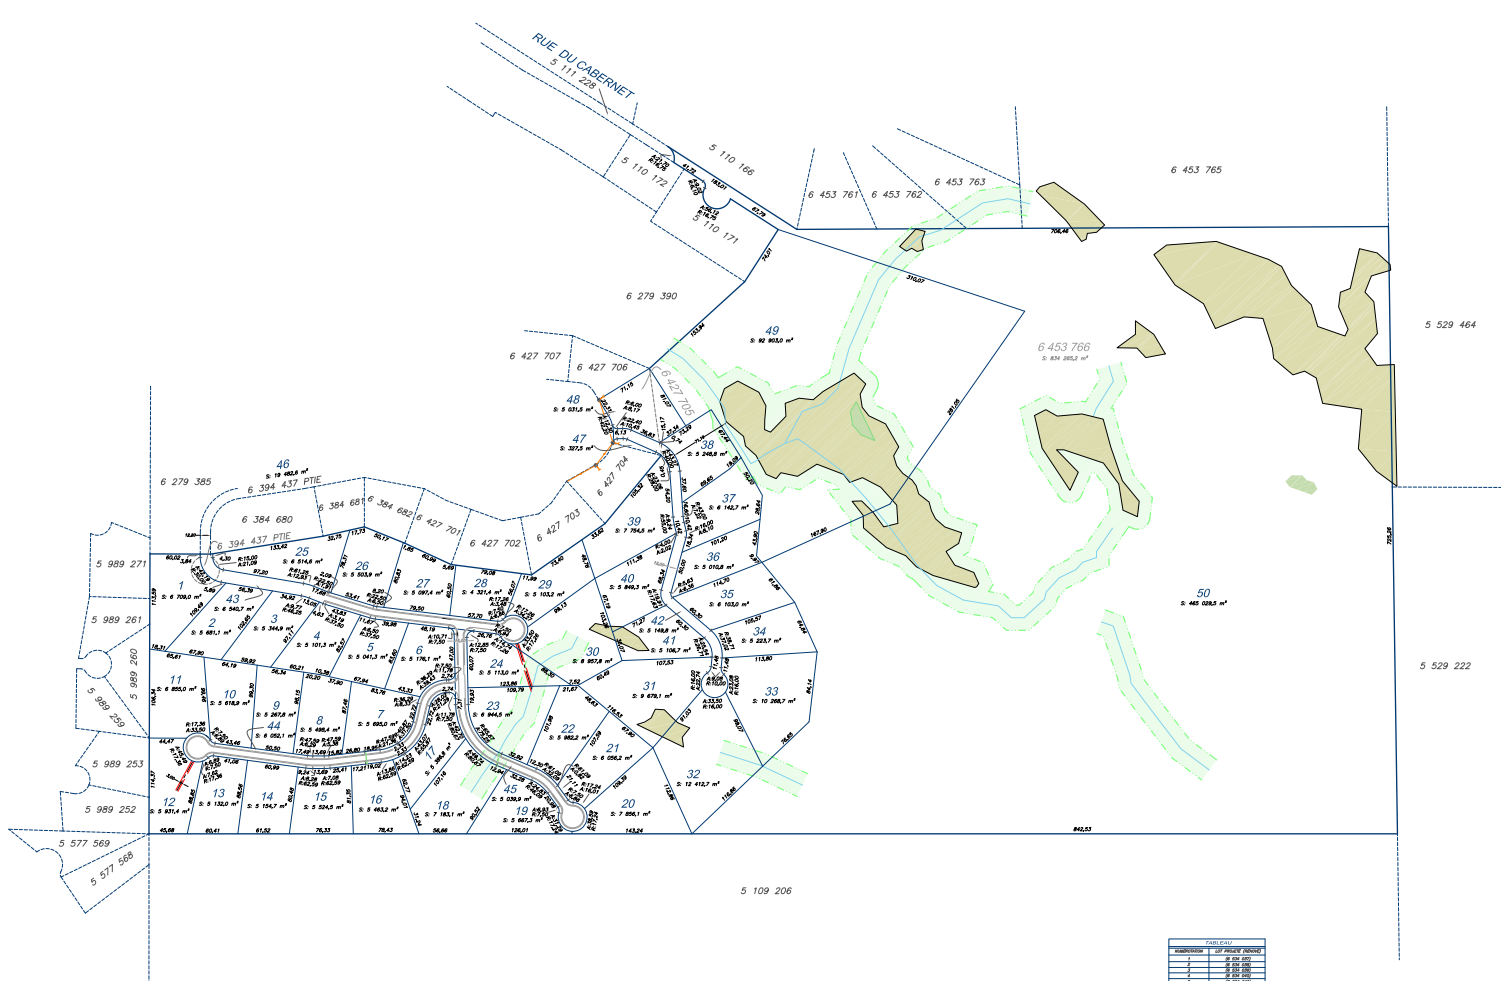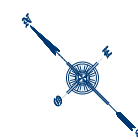

5 109 206

5 529 464

5 529 222

- LEGÈNDE**
- COULEUR**

360
Arpentiers-géomètres


PLAN PROJET DE LOTISSEMENT


LOT: 6-453 766
CADASTRE: CADASTRE DU QUÉBEC









GRUPE
matvi
DÉVELOPPEMENT DE TERRAINS

514 994-3651
groupematvi.com